

LEGENDA


- projekowane osie
- projekowane krawędzie
- proj. naw. z betonu asfaltowego
- punkty wytyczeniowe

25 o

UWAGA!

UWAGA!
1. Treść rysunku jest zgodna z metryką, linie obiektu pokazane na tym rysunku mogą być traktowane jedynie informacyjnie.
2. Rysunek należy czytać w powiązaniu z innymi odpowiadającymi rysunkami projektu.
3. Rysunek sporządzono na aktualnej mapie do celów projektowych.
4. Przed przystąpieniem do robót drogowych należy wykonać pomiar kontroli dowiązania wysokościowego.
5. Namieszone linie urządzeń podziemnych są orientacyjne i nie wykluczają się istnienia innej niezamierzanej infrastruktury uzbrojenia terenu.

Nr punktu	Współrzędne punktów	
	Y(E)	X(N)
17	6578992.00	5547743.75
18	6579000.75	5547751.18
19	6578997.94	5547789.03
20	6578983.20	5547772.99
21	6578973.88	5547768.24
22	6578970.12	5547768.32
23	6578972.77	5547761.13
24	6578965.86	5547757.81
25	6578978.81	5547736.11
26	6578983.06	5547739.26
27	6578984.41	5547736.68
28	6578987.09	5547737.64

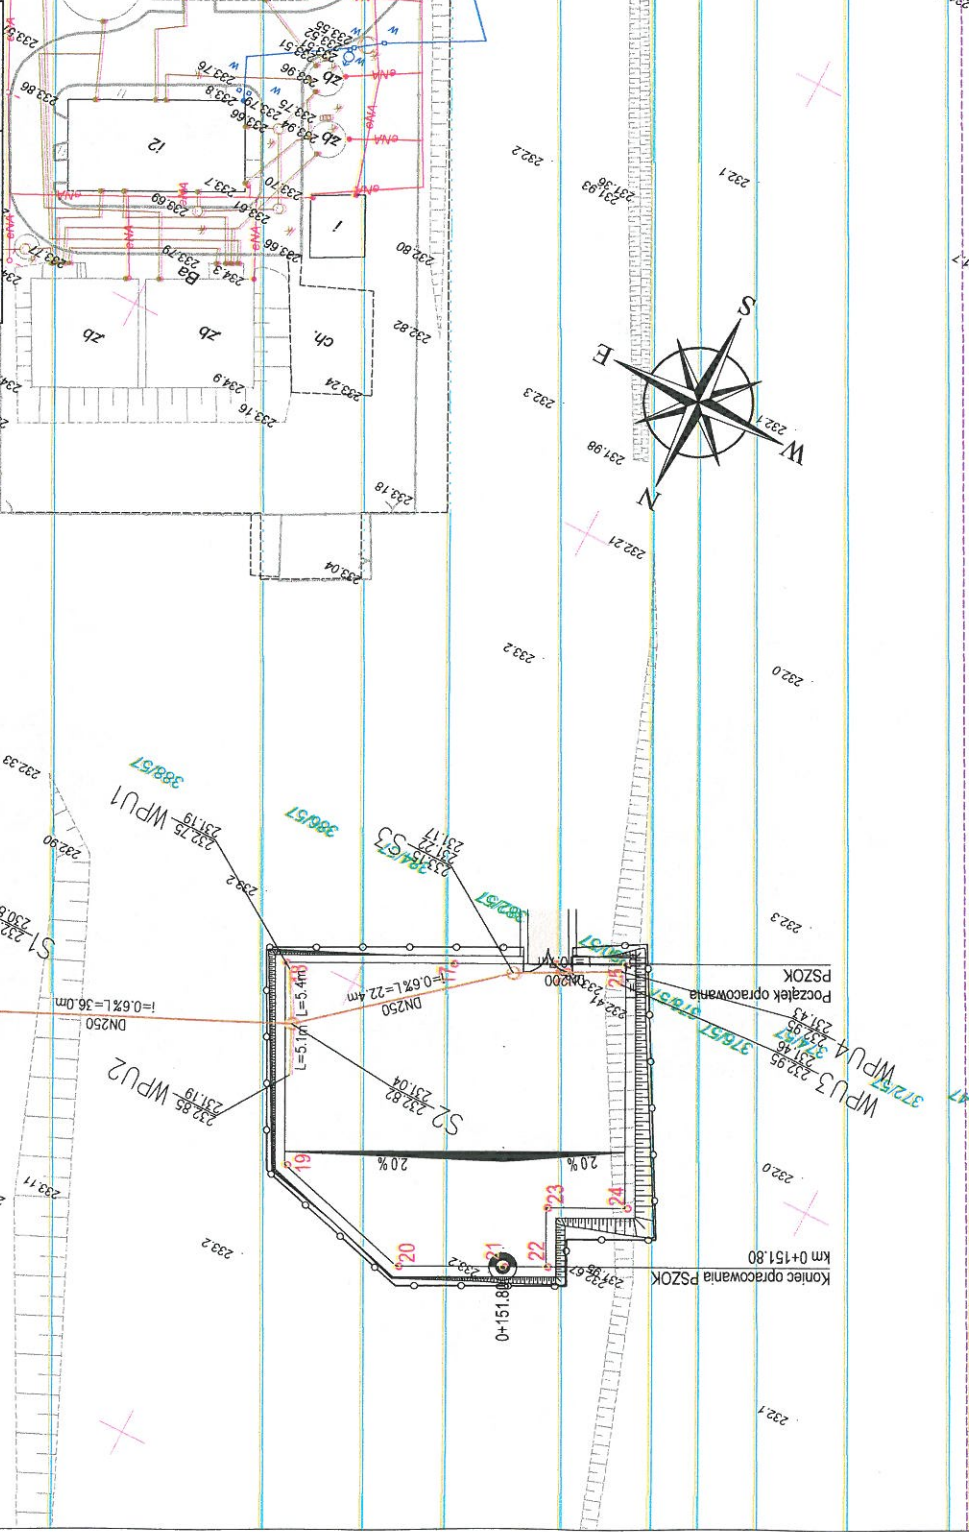

PUNKT SELEKTYWNEJ ZBIORÓWKI ODPADÓW KOMUNALNYCH W BOLSZOWICACH PRZY UL. GOCINIŃSKIEJ		Stadium: PB	
Zadanie: Opracowanie dokumentacji projektowej do inwestycji "Plan Sytuacyjny i Plan Wytyczeniowy"		Prace: Projekt: Krawędź Poch. Nr. op. S.17.071/P.000.008	
Nazwa Plan: PLAN SYTUACYJNY I PLAN WYTYCZENIOWY		Prace: Branża: 00000000	
Sprawdził: Bartosz Karłowicz Nr. op. S.17.071/P.000.008		Nr. Pch.: 5.1	
Data: 11.09.2017		Data: 09/17	

Inwestor: MFGOIEO "MASTER" Sp z o.o. UL. Grota Roweckiego 44 43-100 TYCHY																
Adresatka projektu: kph Krzeszof Ploch - KPH ul. Kosmiczna 36 43-310 Białko - Biala T-48 602 336 678 E: kph@grotaonline.pl																
PROJEKT CHRONIONY JEST PRAWEM AUTORSKIM. RYSUNEK ANI ZADEN JEGO FRAGMENT NIE MOGA BYĆ REPRODUKOWANE, POWIOLANE LUB WYKORZYSTYWANE DO INNYCH CELÓW BEZ PRZEMIEJ ZGODY JEDNOSTKI PROJEKTUJĄCEJ.																
<table border="1"> <tr><td>Nr.</td><td>Imię i nazwisko</td><td>Data</td></tr> <tr><td> </td><td> </td><td> </td></tr> <tr><td> </td><td> </td><td> </td></tr> <tr><td> </td><td> </td><td> </td></tr> <tr><td> </td><td> </td><td> </td></tr> </table>		Nr.	Imię i nazwisko	Data												
Nr.	Imię i nazwisko	Data														