UWAGI:
- Dla kanałów o średnicy od DN150–DN300 stodsować rury PP SN8 lub lite kielichowe PVC SN8 SDR34
- Kanały układać na podsypce piaskowej o grubości 20 cm, z zagęszczeniem Is=0,97
- Obsypkę zastosować gr. 30 cm ponad wierzch rury z zagęszczeniem do stopnia zagęszczenia min Is=0,97.
- Włazy studzienek dostosować do projektowanego terenu
- Rzędne zwieńczenia wpustów zgodnie z proj. drogowym
- Przed przystąpieniem do robót wykonać wykopy kontrole pobliżu uzbrojenia podziemnego i ustalić jego dokładny przebieg i posadowienie. Nie wyklucza sie istnienia uzbrojenia podziemnego niezinwentaryzowanego
- Studnie należy skompletować wg wskazań producenta
- Przy przykryciu kanału oraz przykanalików mniejszego niż 1,2m należy zastosować ocieplenia

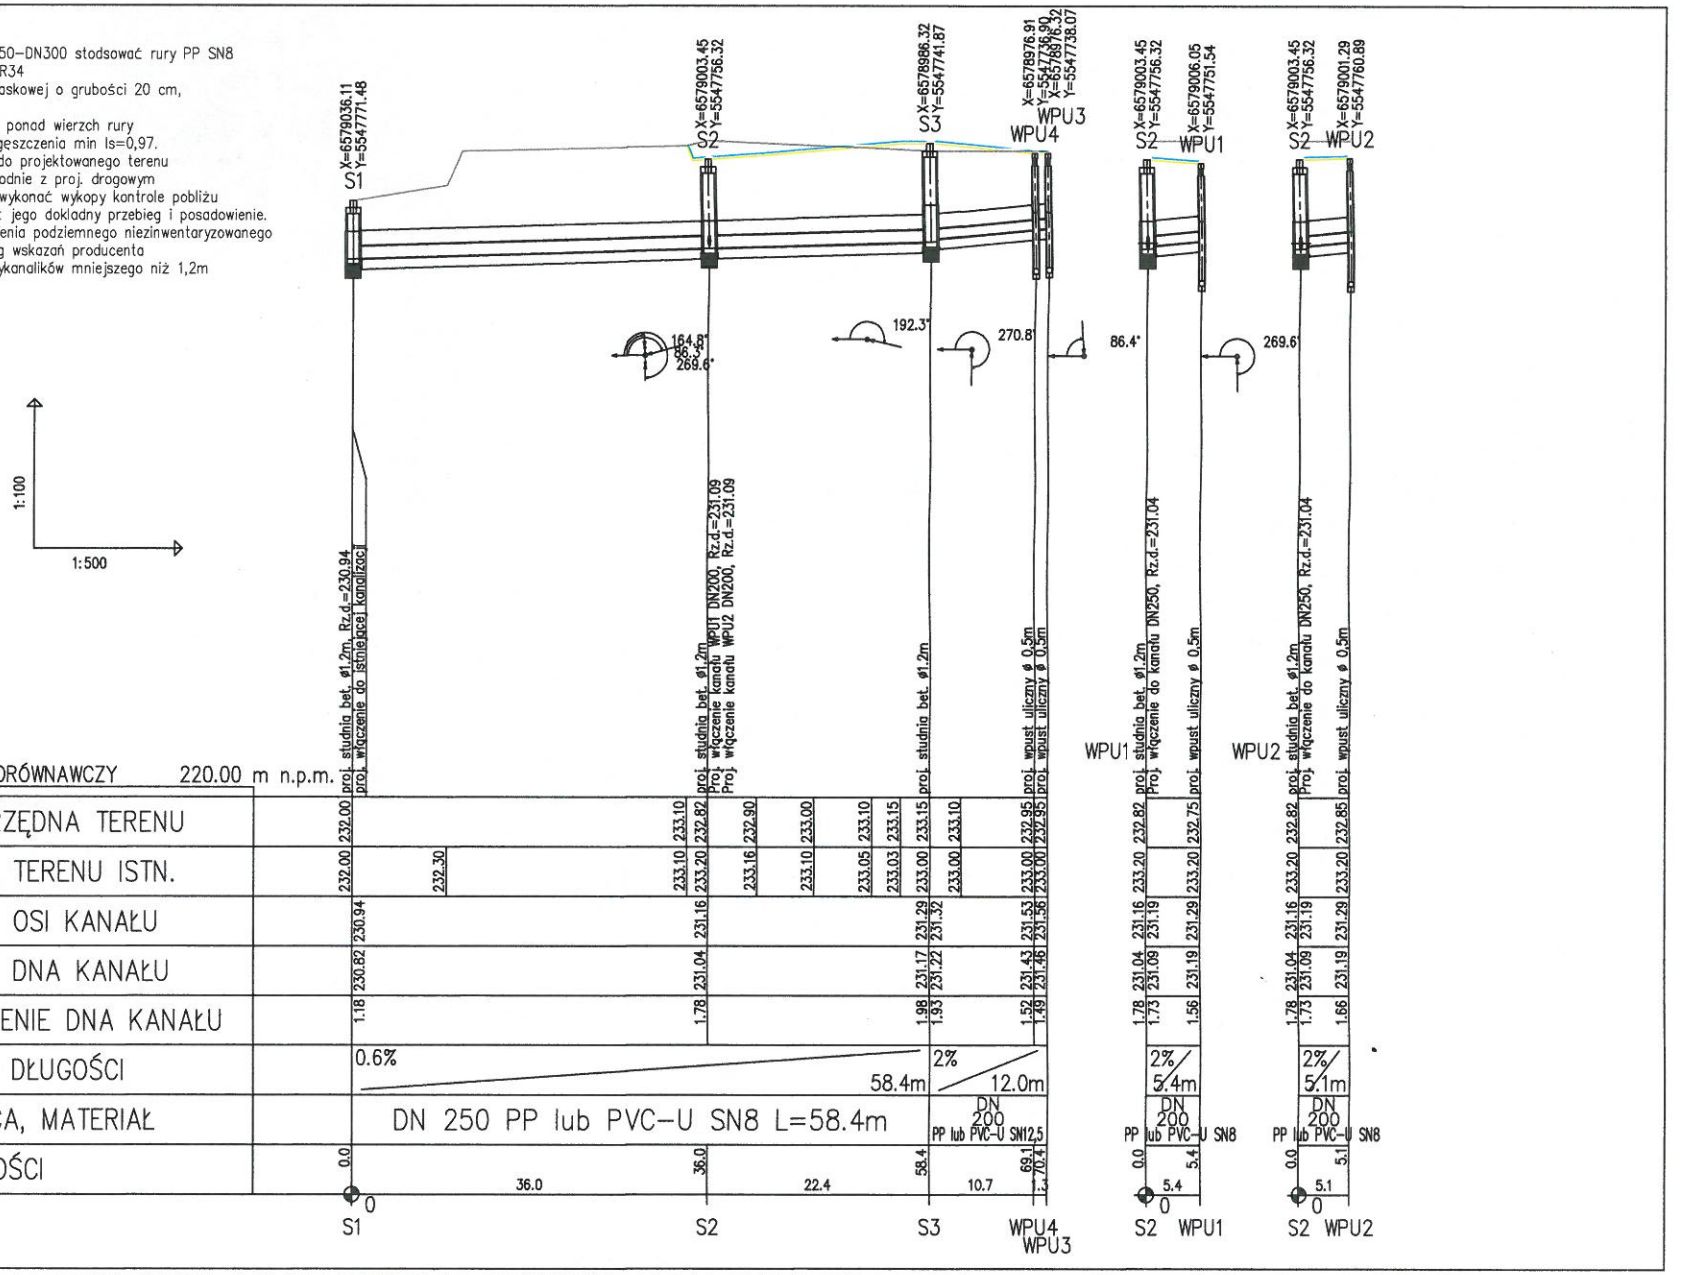

Rew.	Data	Opis zmiany	Zobo.

PROJEKT CHRONIONY JEST PRAWEM AUTORSKIM. RYSUNEK ANI ŻADEN JEGO FRAGMENT NIE MOGĄ BYĆ REPRODUKOWANE, POWIELANE LUB WYKORZYSTYWANE DO INNYCH CELÓW BEZ PISEMNEJ ZGODY JEDNOSTKI PROJEKTUJĄCEJ.

Jednostka projektująca:
kpH
Krzysztof Pach - KPH
ul. Kosmiczna 38
43-310 Bielsko - Biała
T:+48 602 336 578
E:kph@prokonto.pl

Inwestor:
MPGOiEO "MASTER" Sp z o.o.
UL. Grota Roweckiego 44
43-100 TYCHY

Zadanie: PUNKT SELEKTYWNEJ ZBIÓRKI ODPADÓW KOMUNALNYCH W BOJSZOWACH PRZY UL. GOŚCINNEJ
Temat: Opracowanie dokumentacji projektowej dla budowy Punktu Selektywnej zbiórki odpadów Komunalnych w Bojszowach
Nazwa Rys: PRZEKRÓJ KANALIZACYJNE – PROFILE PODŁUŻNE
Projektował: Krzysztof Pach
Sprawdził: Bartosz Kotlarek
Skala: 1:100/500/Bk3
Nr upr. SLK/6171/POOD/08
Nr upr. SLK/7259/POOD/08
Data: 08/2013
Branża DROGOWA
Stadium: PW
Nr Rys. 8.1
Rew. –