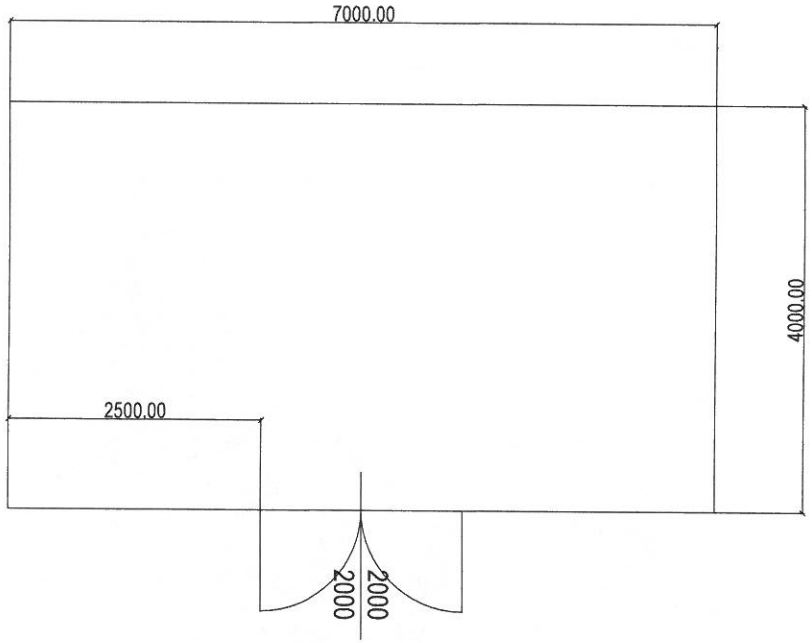

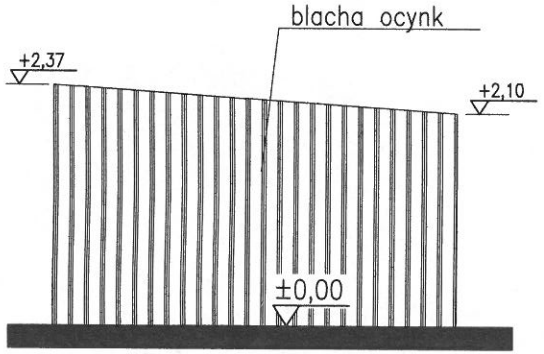

ELEWACJA WSCHODNIA
ELEWACJA ZACHODNIA

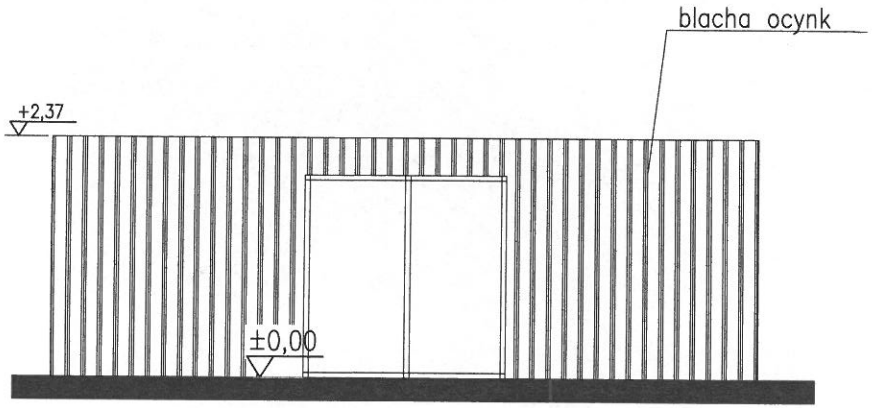

ELEWACJA POŁUDNIOWA

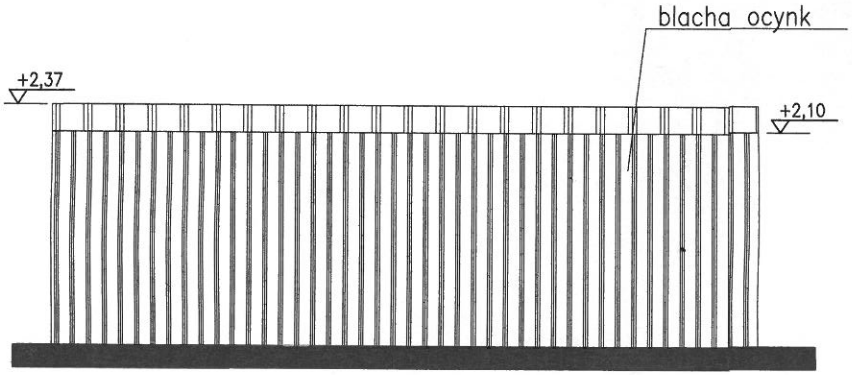

ELEWACJA PÓŁNOCNA

Rev.	Data	Opis zmiany	Zatw.

PROJEKT CHRONIONY JEST PRAWEM AUTORSKIM. RYSUNEK ANI ŻADEN JEGO FRAGMENT NIE MOGĄ BYĆ REPRODUKOWANE, POWIELANE LUB WYKORZYSTYWANE DO INNYCH CELÓW BEZ PISEMNEJ ZGODY JEDNOSTKI PROJEKTUJĄCEJ.

Jednostka projektująca:
kpH
Krzysztof Pach - KPH
ul. Kosmiczna 38
43-310 Bielsko - Biała
T:+48 602 336 578
E:kph@prokonto.pl

Inwestor:
MPGOiEO
"MASTER" Sp z o.o.
UL. Grota Roweckiego 44
43-100 TYCHY

Zadanie: PUNKT SELEKTYWNEJ ZBIÓRKI ODPADÓW KOMUNALNYCH W BOJSZOWACH PRZY UL. GOŚCINNEJ
Stadium: PW
Temat: Opracowanie dokumentacji projektowej dla inwestycji Punktu Selektywnej zbiórki odpadów Komunalnych w Bojszowach
Nazwa Rys: Magazyn na odpady niebezpieczne – garaż blaszany

		Podpis
Projektant: Robert Grzywnowicz	Nr upr. 56/03/SLOKK/11	
Sprawdził:		
Skala: 1:50 DIN A3	Data: 09/13	Branża: Architektaniczna

Nr Rys. 7.2
Rev. –