PRZĘSŁO TYPOWE

SKALA 1:50

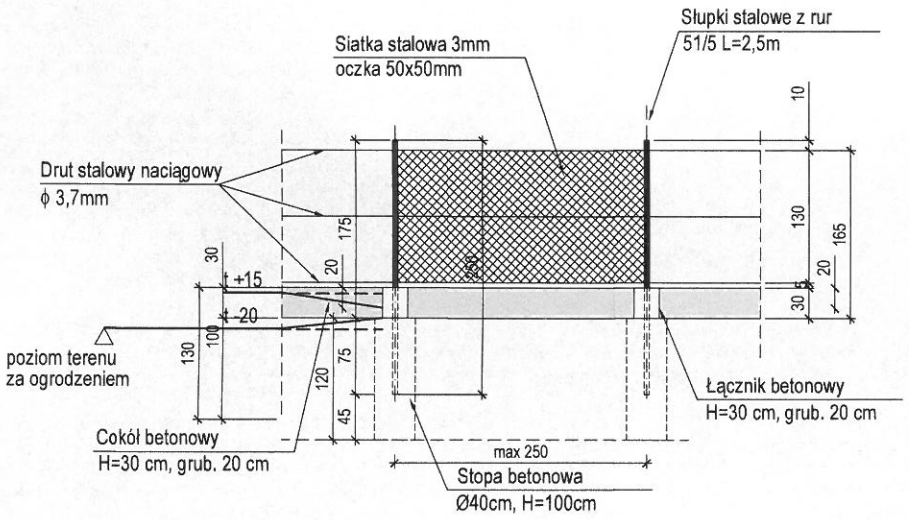

UWAGI:

1. Słupy wzmocnione zastrzałami stosować minimum co 20 m.
2. Należy stosować siatkę ocynkowaną i powlekaną PCV na kolor zielony, słupy ocynkowane i malowane proszkowo na kolor zielony, od góry trwale zabezpieczone.
3. Łączenie cokołu z łącznikiem typu wpust i pióro oddylatowane.

OGRODZENIA SIATKOWE

PRZĘSŁO NAROŻNE

SKALA 1:50

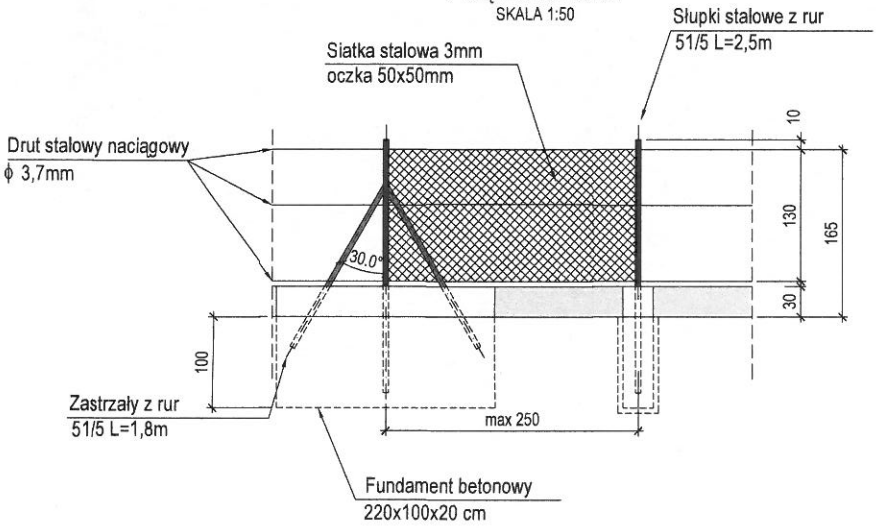

Rev.	Data	Opis zmiany	Zatw.

PROJEKT CHRONIONY JEST PRAWEM AUTORSKIM. RYSUNEK ANI ŻADEN JEGO FRAGMENT NIE MOGĄ BYĆ REPRODUKOWANE, POWIELANE LUB WYKORZYSTYWANE DO INNYCH CELÓW BEZ PISEMNEJ ZGODY JEDNOSTKI PROJEKTUJĄCEJ.

Jednostka projektująca:
kpH
Krzysztof Pach - KPH
ul. Kosmiczna 38
43-310 Bielsko - Biała
T:+48 602 336 578
E:kph@prokonto.pl

Inwestor:
MPGOiEO
"MASTER" Sp z o.o.
UL. Grota Roweckiego 44
43-100 TYCHY

Zadanie:	PUNKT SELEKTYWNEJ ZBIÓRKI ODPADÓW KOMUNALNYCH W BOJSZOWACH PRZY UL. GOŚCINNEJ			Stadium: PW
Temat:	Opracowanie dokumentacji projektowej dla inwestycji Punktu Selektywnej zbiórki odpadów Komunalnych w Bojszowach			
Nazwa Rys:	OGRODZENIE	Branża	Podpis	
Gł.Projektant: Krzysztof Pach	Nr upr. SLK/0171/POOD/06	DROGOWA		Nr Rys. 9.1
Sprawdził: Bartosz Kaftoch	Nr upr. SLK/2359/POOD/08	DROGOWA		Rev. -
Skala: 1:50	Data: 10/13			