


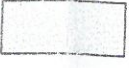


-  PLAC SKŁADOWY KOMPOSTU Z ODPADÓW ZIELONYCH
-  PLAC MANEWROWY I DOJAZD DO PLACU SKŁADOWEGO
-  PROJEKTOWANY WJAZD


Wydział Urbanistyki i Budownictwa w Tychach  
Dział Urbanistyki i Budownictwa  
Załącznik do planu zagospodarowania  
DA-15/35/3048/16/14PE  
z dnia: 24.05.2016  
podpis wystawcy: *Terna*  
MARTA 1  
Wydział Budownictwa  
43-100 Tychy  
ul. Barona 30

<b>FORMAT</b> AUTORSKA PRACOWNIA ARCHITEKTURY MARTYNA I WOJCIECH DOROBISZ SPÓŁKA JAWNA <small>BIURO: 41-214 SOŚNOWIEC ul. LUKASZKOWSKIEGO 29 e-mail: biuro@format-arch.pl telefon: (032) 294 51 04; 0601 47 33 29; 0601 95 54 95</small>			
OBIEKT/TEMAT: MASTER - ODPADY I ENERGIA SP. Z O.O. 43-100 TYCHY UL. LOKALNA 11 PROJEKT KONCEPCYJNY DOT: "ROZWOJU MIEDZYGMINNEGO ZAKŁADU KOMPLEKSOWEGO ZAGOSPODAROWANIA ODPADÓW KOMUNALNYCH W TYCHACH W ZAKRESIE DODATKOWYCH MOŻLIWOŚCI PRZEROBOWYCH"		INWESTOR: MASTER - ODPADY I ENERGIA Sp. z o.o. ul. Lokalna 11 43-100 Tychy	
PROJEKTANT: mgr inż. arch. WOJCIECH DOROBISZ	PODPIS:	FAZA: PK	SKALA: 1:500
SPRAWDZAJĄCY:	PODPIS:	BRANŻA/DATA: PROJEKT KONCEPCYJNY DOT: "ROZWOJU MIEDZYGMINNEGO ZAKŁADU KOMPLEKSOWEGO ZAGOSPODAROWANIA ODPADÓW KOMUNALNYCH W TYCHACH W ZAKRESIE DODATKOWYCH MOŻLIWOŚCI PRZEROBOWYCH"	
TEMAT RYSUNKU: PLAC SKŁADOWY KOMPOSTU Z ODPADÓW ZIELONYCH		NR. RYSUNKU: 2	



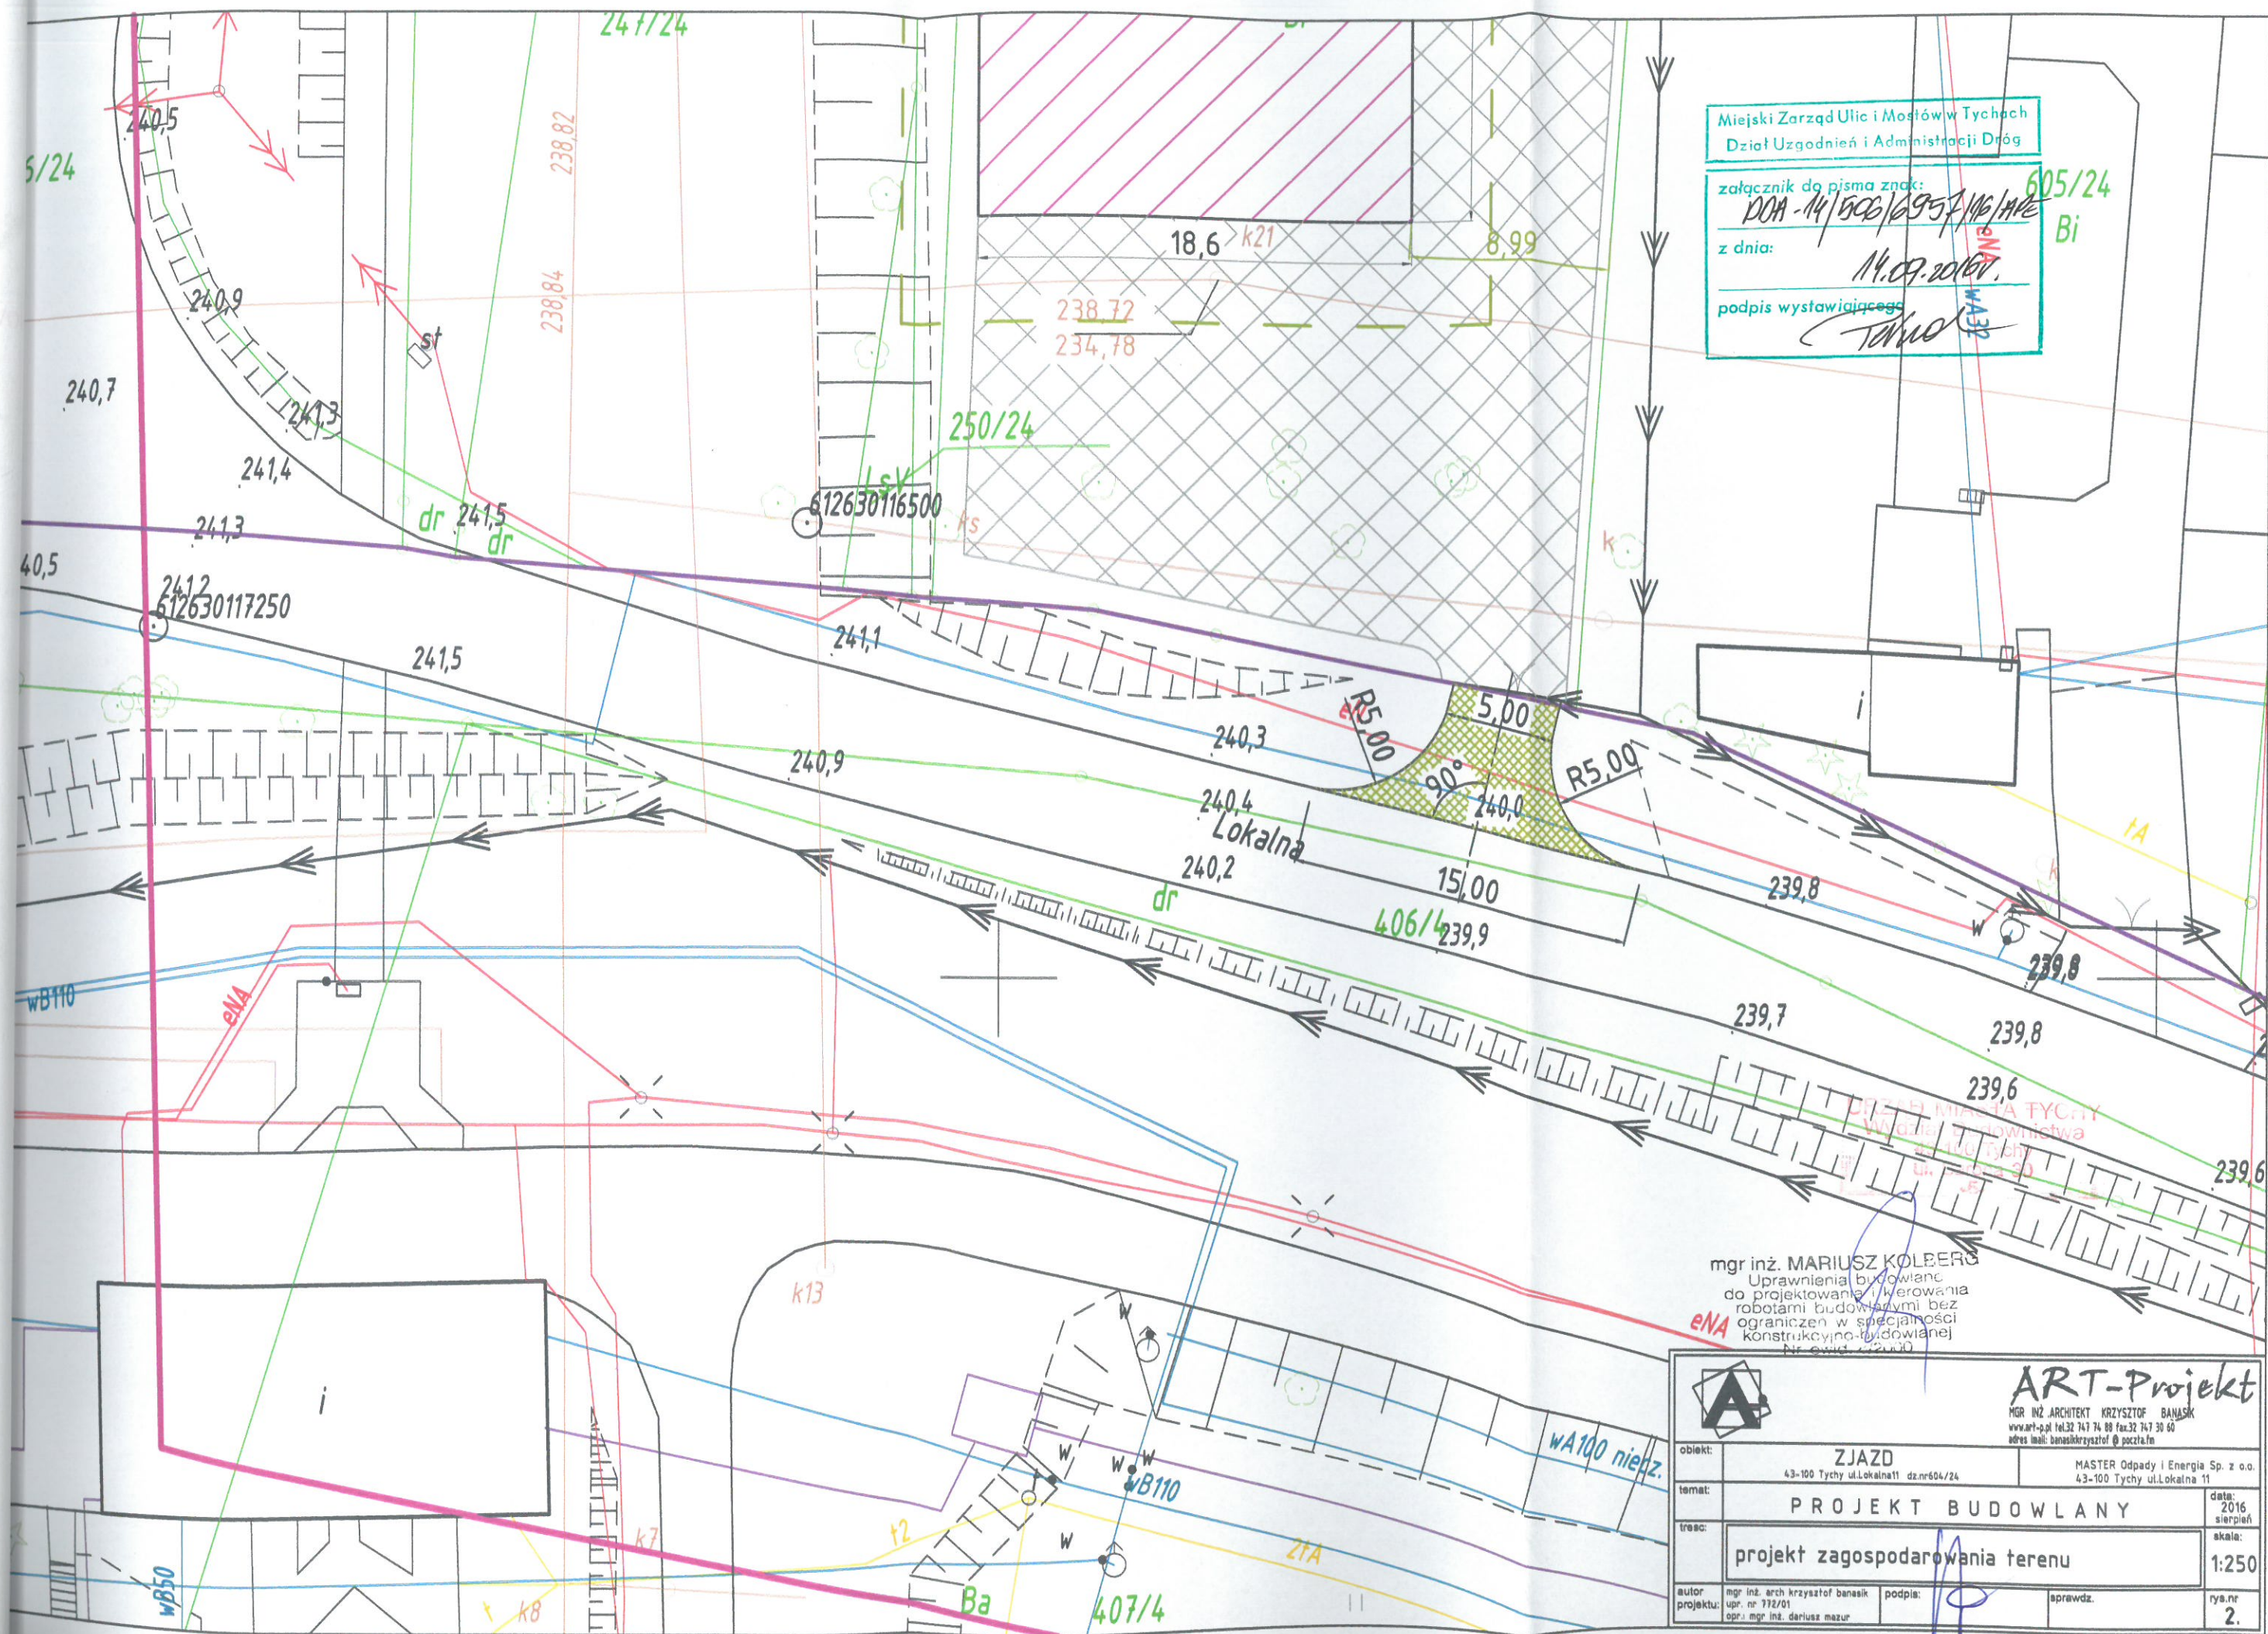



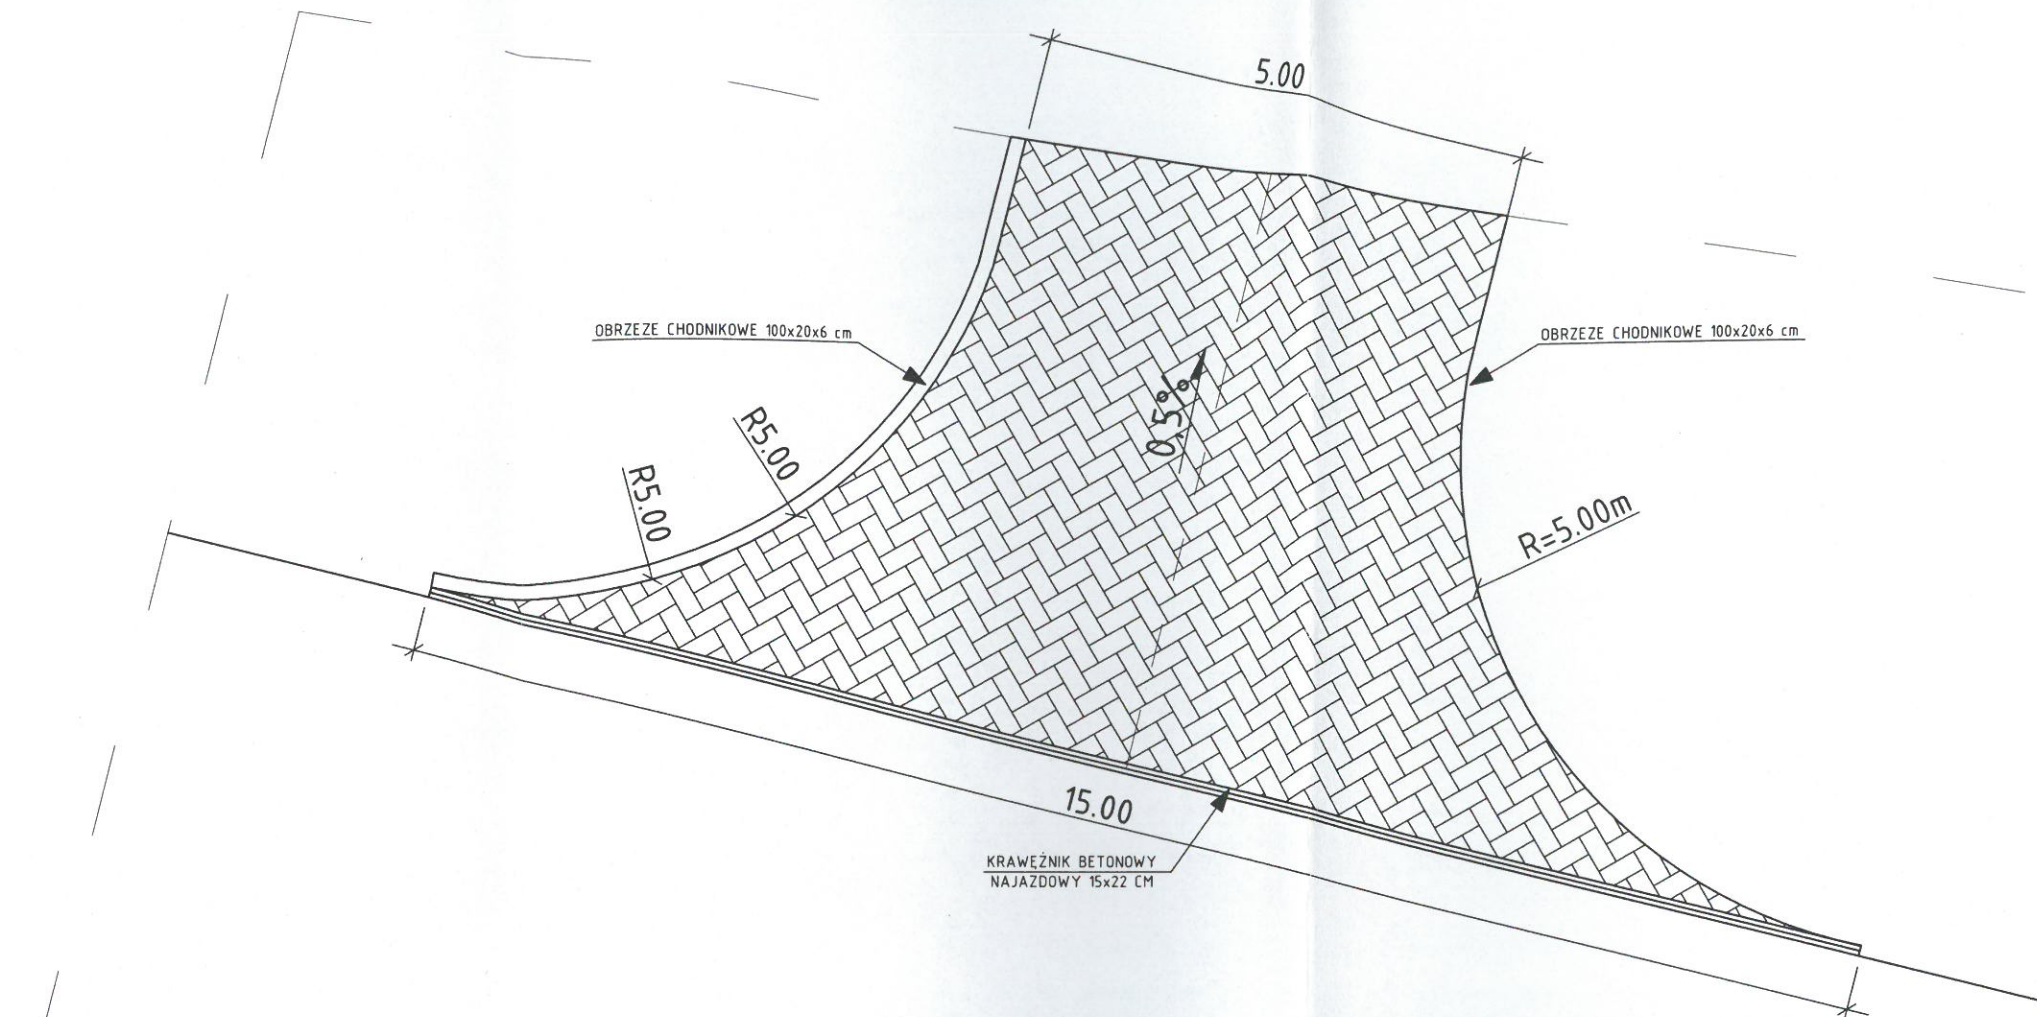

ul. Lokalna

Miejski Zarząd Ulic i Mostów w Tychach  
Dział Urbanistyki i Administracji Dróg

załącznik do pisma znak:  
DDA-14/506/6957/16/ME

z dnia: 14.09.2016r.

podpis wystawiającego  
*[Signature]*


URZĄD MIASTO TYCHY  
Wydział Inżynierii  
43-100 Tychy  
ul. Barona 30

mgr inż. MARIUSZ KOLBERG  
Uprawnienia budowlane  
do projektowania i kierowania  
robotami budowlanymi bez  
ograniczeń w specjalności  
konstrukcyjno-budowlanej  
Nr ewid. 8/2000

		<b>ART-Projekt</b> MGR INŻ. ARCH. KRZYSZTOF BANASIK www.art-p.pl tel. 32 747 74 88 fax 32 747 30 60 adres mail: banasikkrzysztof@poczta.fm		
obiekt:	ZJAZD 43-100 Tychy ul. Lokalna 11 dz.nr 604/24		inwestor:	MASTER Odpady i Energia Sp. z o.o. 43-100 Tychy ul. Lokalna 11
temat:	PROJEKT BUDOWLANY			data: 2016 sierpień
tresc:	widok zjazdu			skala: 1:75
autor projektu:	mgr inż. arch. krzysztof banasik upr. nr 712/01 opr.: mgr inż. dariusz mazur	podpis: <i>[Signature]</i>	sprawdz.	rys. nr 3.



# KONSTRUKCJA ZJAZDU (1:100)

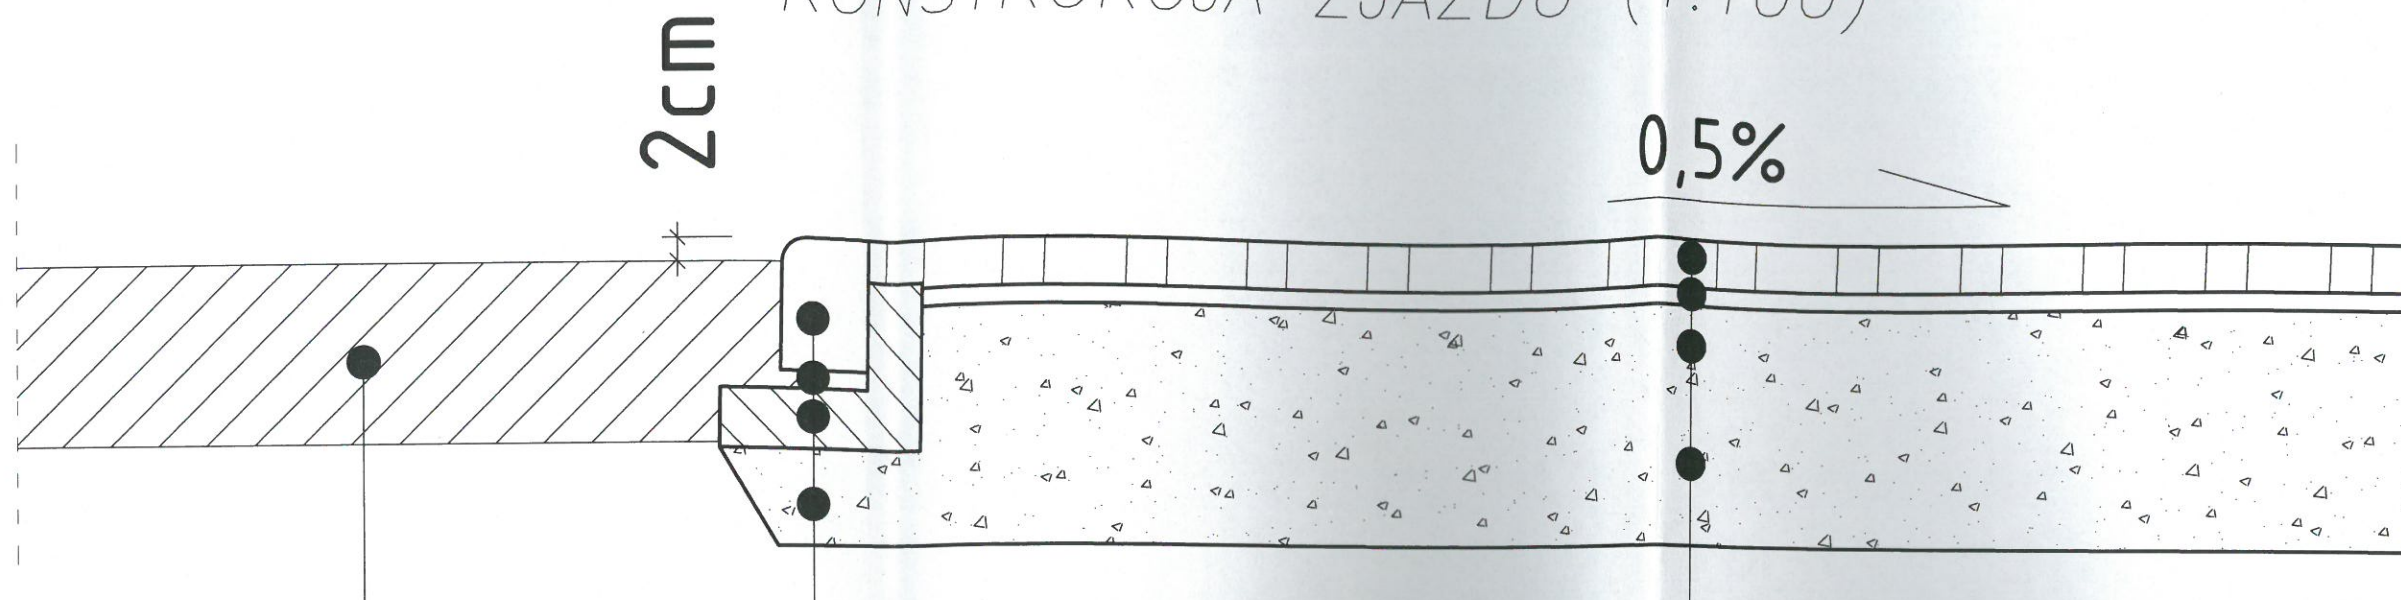

Miejski Zarząd Ulic i Mostów w Tychach  
Dział Uzgodnień i Administracji Dróg

załącznik do pisma znak:

DDA-14/2006/6957/16/ADE

z dnia:

14.09.2016r.

podpis wystawiającego

*[Signature]*

URZĄD MIASTA TYCHY  
Wydział Budownictwa  
43-100 Tychy  
ul. Barona 30

mgr inż. MARIUSZ KOLBERG  
Uprawnienia budowlane  
do projektowania i kierowania  
robotami budowlanymi bez  
ograniczeń w specjalności  
konstrukcyjno-budowlanej  
Nr ewid. 122000

1

ISTNIEJĄCA NAWIERZCHNIA UL. GAJOWA

3

8cm KOSTKA BETONOWA

3cm PODSYPKA CEMENTOWO - PIASKOWA

30cm POBUDOWA ZASADNICZA KRUSZYWO ŁAMANE STABILIZOWANE MECHANICZNIE

2

KRAWĘZNIK BETONOWY NAJAZDOWY 15x22 cm

3cm PODSYPKA CEMENTOWO - PIASKOWA

ŁAWA BETONOWA 10 cm Z OPOROM Z BETONU KLASY B10

 <b>ART-Projekt</b> MGR INŻ. ARCHITEKT KRZYSZTOF BANASIK www.art-ppl tel.32 747 74 88 fax.32 747 30 60 adres mail: banasikkrzysztof@poczta.fm	
obiekt: ZJAZD 43-100 Tychy ul. Lokalna 11 dz.nr604/24	inwestor: MASTER Odpady i Energia Sp. z o.o. 43-100 Tychy ul. Lokalna 11
temat: PROJEKT BUDOWLANY	
treść: konstrukcja zjazdu	
autor projektu: mgr inż. arch. krzysztof banasik upr. nr 772/01 odr. mgr inż. dariusz mazur	podpis: 
sprawdz.	rys. nr 4.
data: 2016 sierpień	
skala: 1:25	