


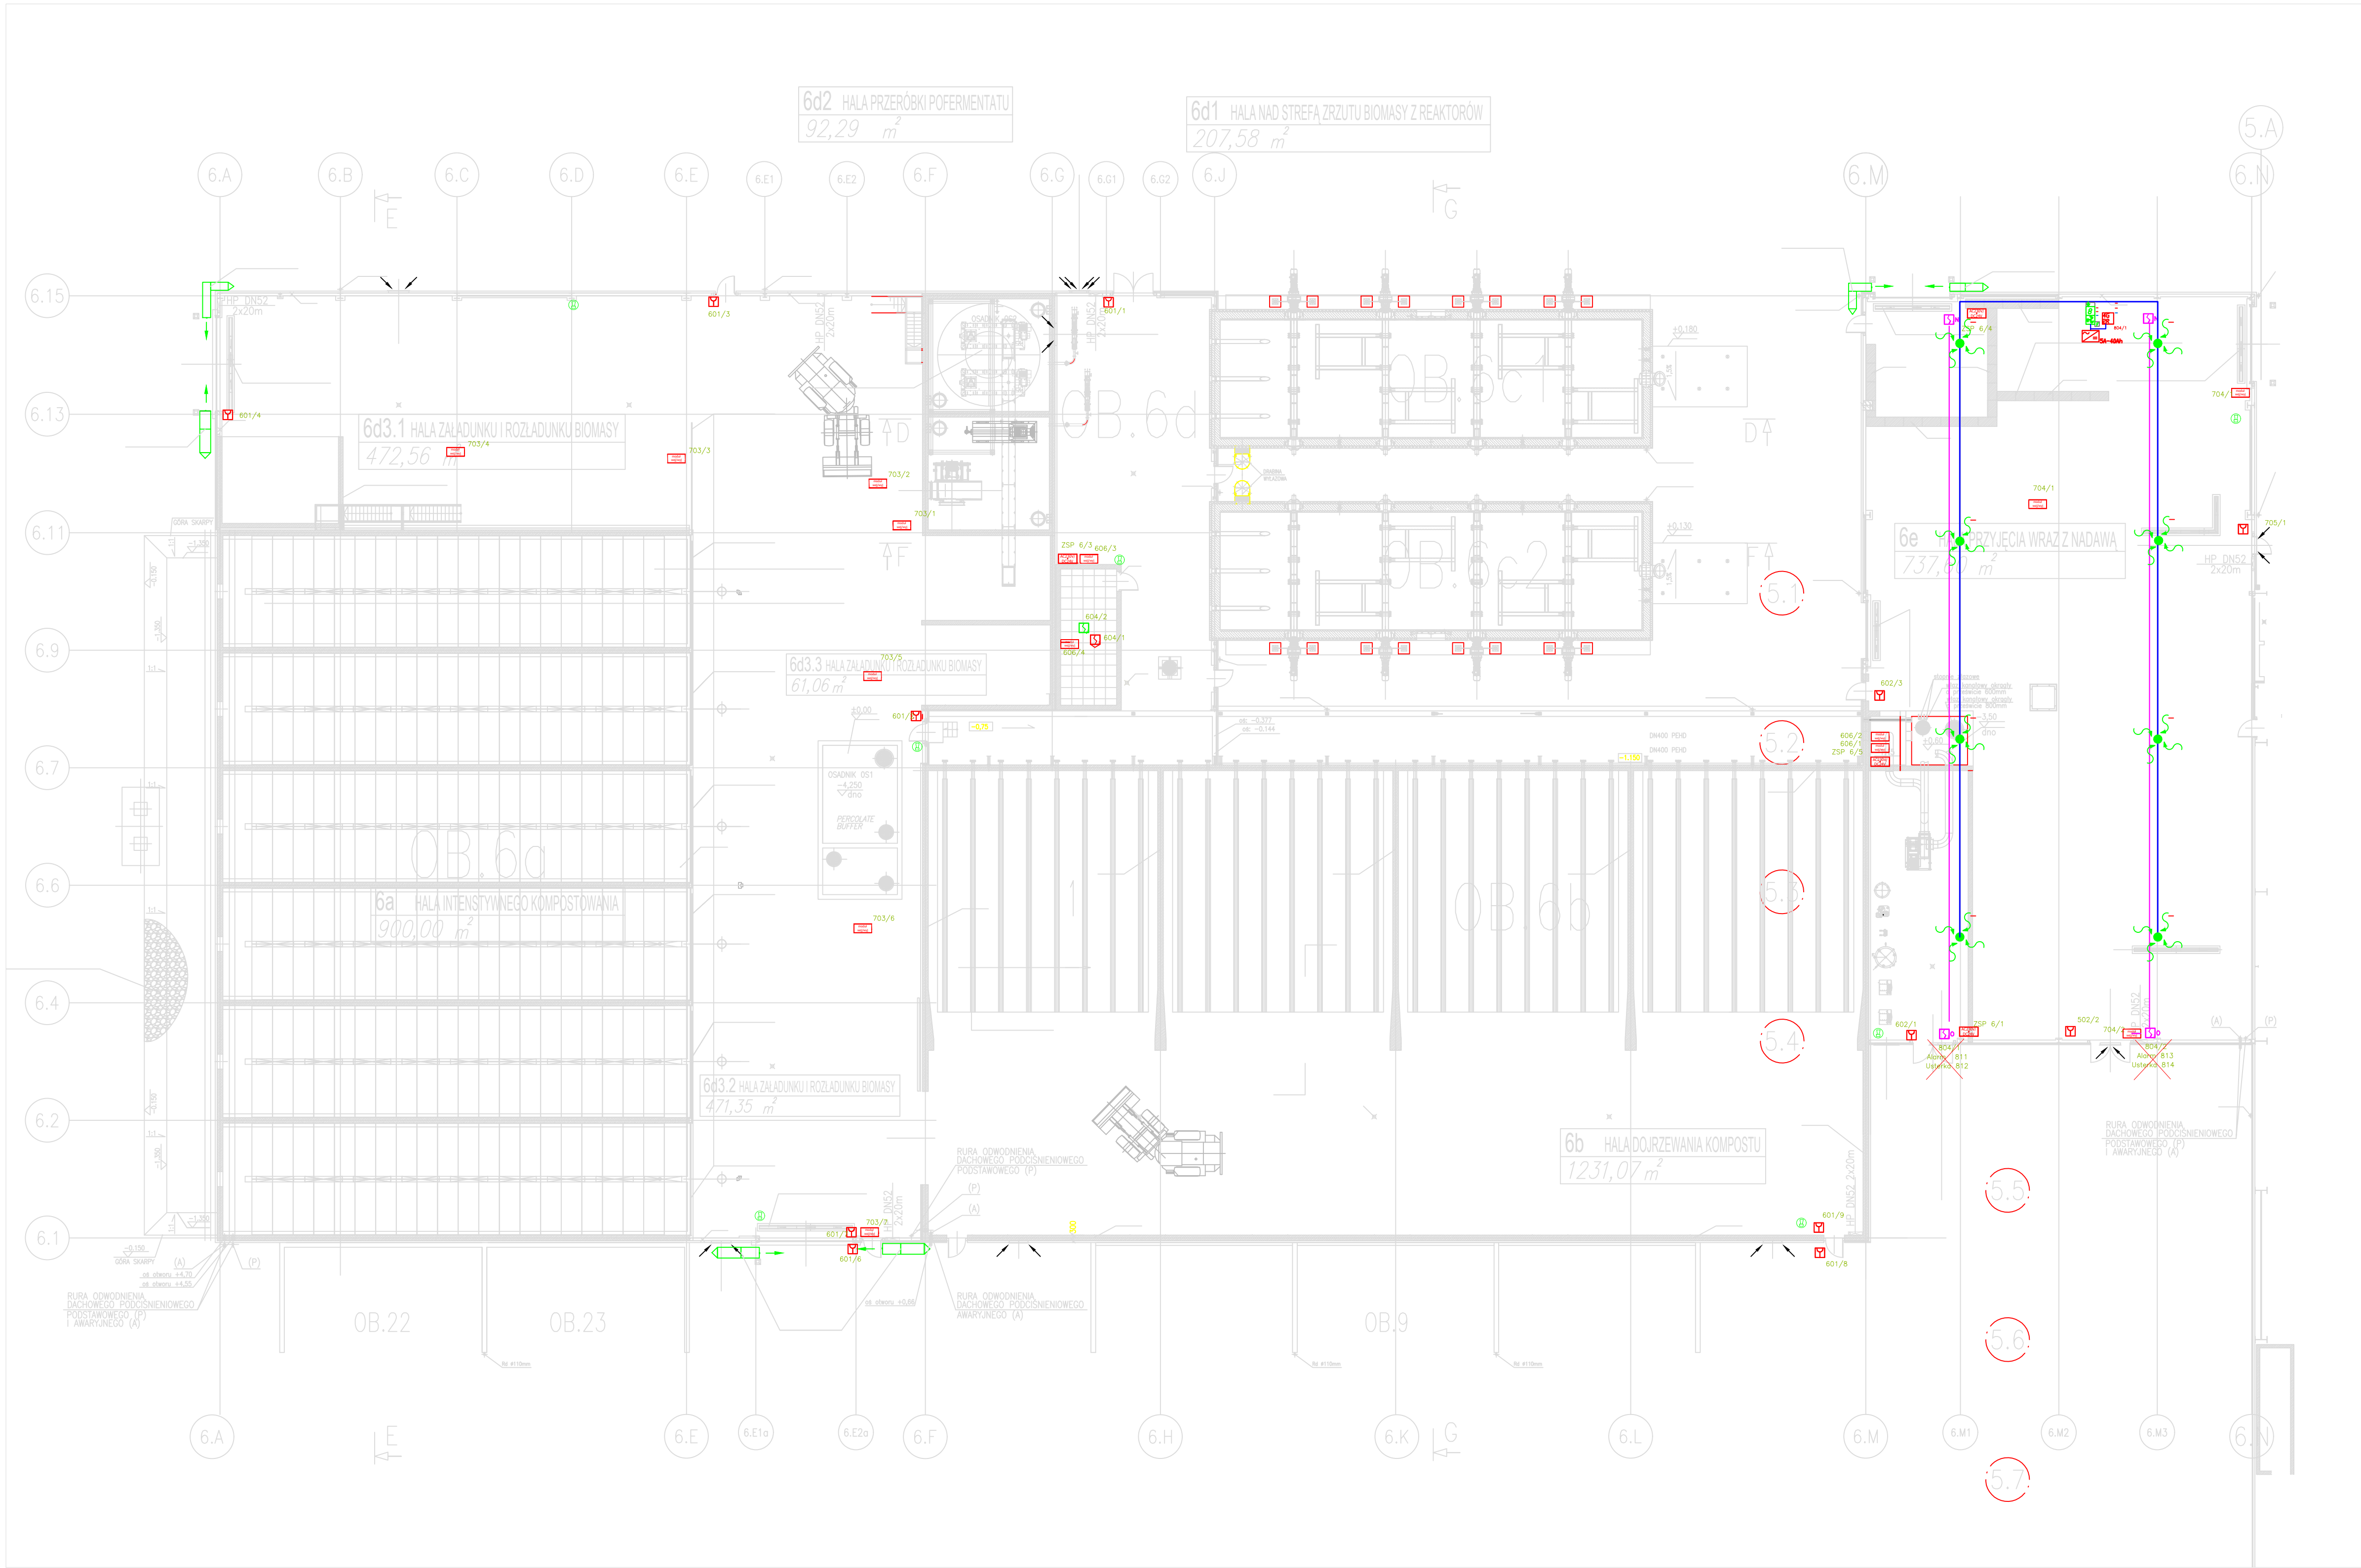

LEGENDA:

- Czujka dymu na sufcie podwieszonym
- Czujka dymu na stopie własciwym ze wskaznikiem zasilanym
- Modul sterujaco - monitorujacy
- Ręczny ostrzegacz pożarowy
- Zasilacz 230/24V
- Centra sygnalizacji pożaru
- Sygnalizator opt - akustyczny

ELEMENTY NOWE

- System zasilajacy FAAS 8100E/LT
- Modul 4we/2wy 1A/30V
- Zasilacz Merawex 5A-40Ah
- Czujka plomienia FSX z ekranem sprężonego powietrza
- Otwór próbkujący systemu aspiracyjnego

ELEMENTY DO USUNIĘCIA

- Modul wejśc-wyjśc
- Zasilacz ppoz. z akumulatorem
- Czujka liniowa OSID - odbiornik
- Czujka liniowa OSID - nadajnik

INWESTOR: MASTER - Odpady i Energia Sp. z o.o. ul. Lokalna 11, 43-100 Tychy		
OBJEKT:	Budynki B5 i B6 sortowni odpadów ul. Lokalna 11, 43-100 Tychy	BRANŻA: Elektryczna
TYTUL PROJEKTU:	System detekcji pożaru.	Instalacje niesprężkowe
TREŚĆ RYSUNKU:	Plan instalacji systemu detekcji w hali nr 6.	DATA: sierpień 2018
OPRACOWAŁ:	mgr inż. Robert Wiśnik	SKALA: 1:100
PROJEKTOWAŁ:	mgr inż. Robert Wiśnik	STADIUM: Projekt Wykonawczy
SPRAWDZIŁ:	mgr inż. Magdalena Ficcan	NR RYS. 2