

LEGENDA

- projektowane osie
- projektowane krawędzie
- proj. naw. z betonu asfaltowego
- proj. wpusty
- projektowane ogrodzenie
- zakres opracowania
- kontener na odpady
- przyłącze kanalizacji deszczowej
- odwodnienie PSZOK
- miejsce parkingowe 2.5x4.5m

UWAGA!

UWAGA:

1. Treść rysunku jest zgodna z mapką. Inne obiekty pokazane na tym rysunku mogą być traktowane jedynie informacyjnie.
2. Rysunek należy czytać w powiązaniu z innymi odpowiedzialnymi rysunkami projektu.
3. Rysunek sporządzono na aktualnej mapie do celów projektowych.
4. Przed przystąpieniem do robót drogowych należy wykonać pomiar kontroli dowożenia wysockiego.
5. Nieistniejące linie urządzeń podziemnych są orientacyjne i nie wykluczają się istnienia innych niezrealizowanych infrastruktury urobioną na terenie.



Na podstawie art. 218 § 1 w związku z art. 217 § 2 pkt 2 ustawy z dnia 14 czerwca 1960 r. - Kodeks postępowania administracyjnego (t.j. Dz. U. z 2000 roku, Nr 36, poz. 1071, ze zm.) zaświadcza się, że w obszarze oznaczonym linią dokonano aktualizacji treści mapy zasadniczej.

Dokumenty z pomiaru uzupełniającego przyjęto do zasobu powiatowego w dniu 24.06.2013r. i zewidencjonowano pod nr G.50.6640.7.61.789.3

NINIEJSZA MAPA MOŻE SŁUżyć DO CELÓW PROJEKTOWYCH.

Projektowane obiekty budowlane wymagające pozwolenia na budowę podlegają wyrażeniu inwentaryzacji przez jednostki uprawnione do wykonywania prac geodezyjnych.


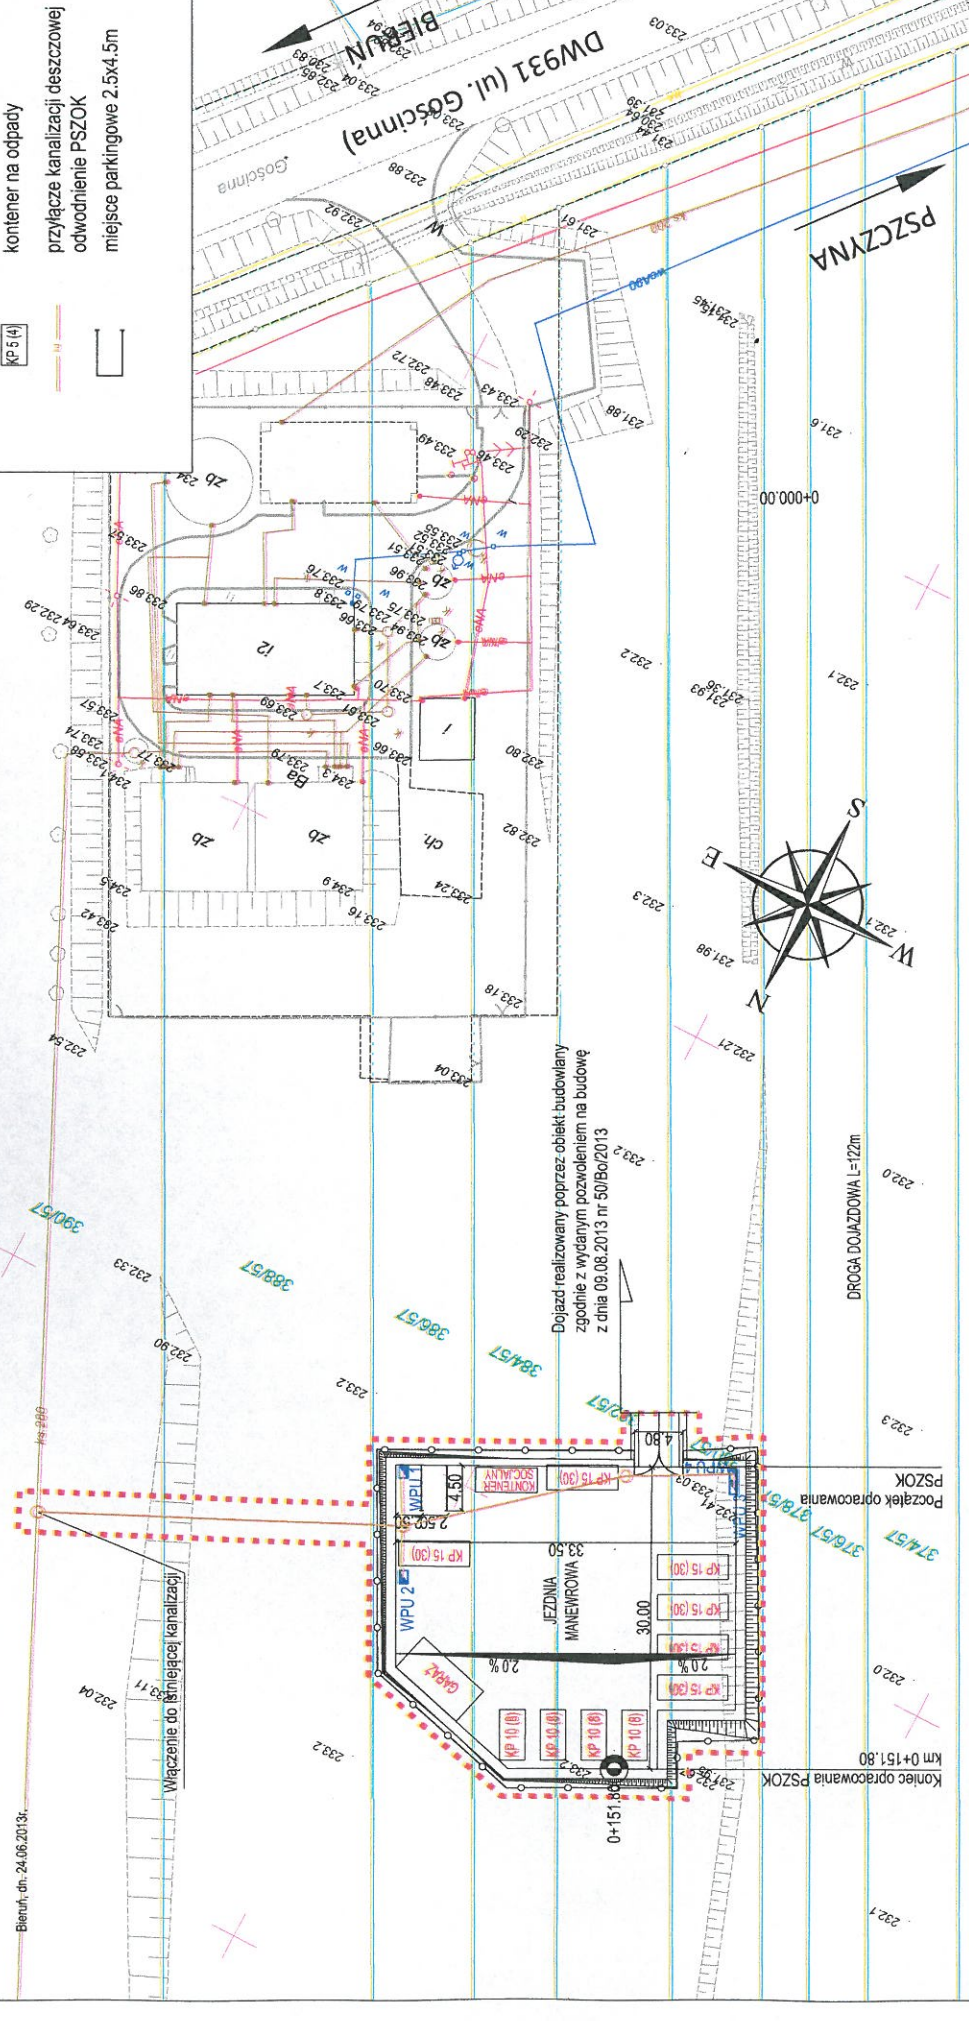

Dojazd realizowany poprzez obiekt budowlany zgodnie z wydanym pozwoleniem na budowę z dnia 09.08.2013 nr 50/Bo/2013


MPGOIEO "MASTER" Sp z o.o.
UL. Grota Roweckiego 44
43-100 TYCHY


PROJEKT CHRONIONY JEST PRAWEM AUTORSKIM RYSUNEK ANI ZADEN JEJ FRAGMENT NIE MOGA BYC REPRODUKOWANE. POWIELANE LUB WYKORZYSTYWANE DO INNYCH CELÓW BEZ PISEMNEJ ZGODY JEDNOSTKI PROJEKTUJĄCEJ.

Str.	Data	Opis zmiany

